
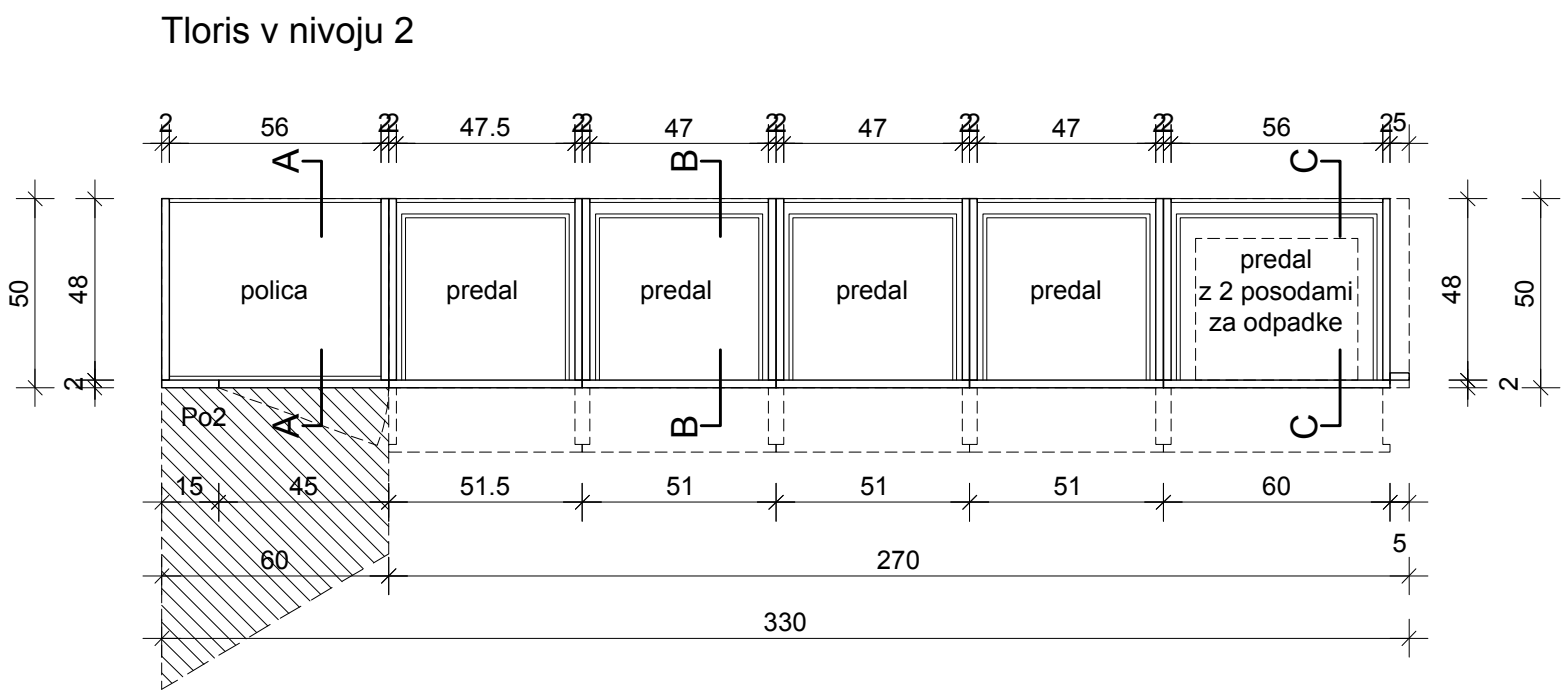


umivalnik (bele barve)  
CATALANO,  
tip PREMIUM 55x37 cm  
(cod. 155VP00)

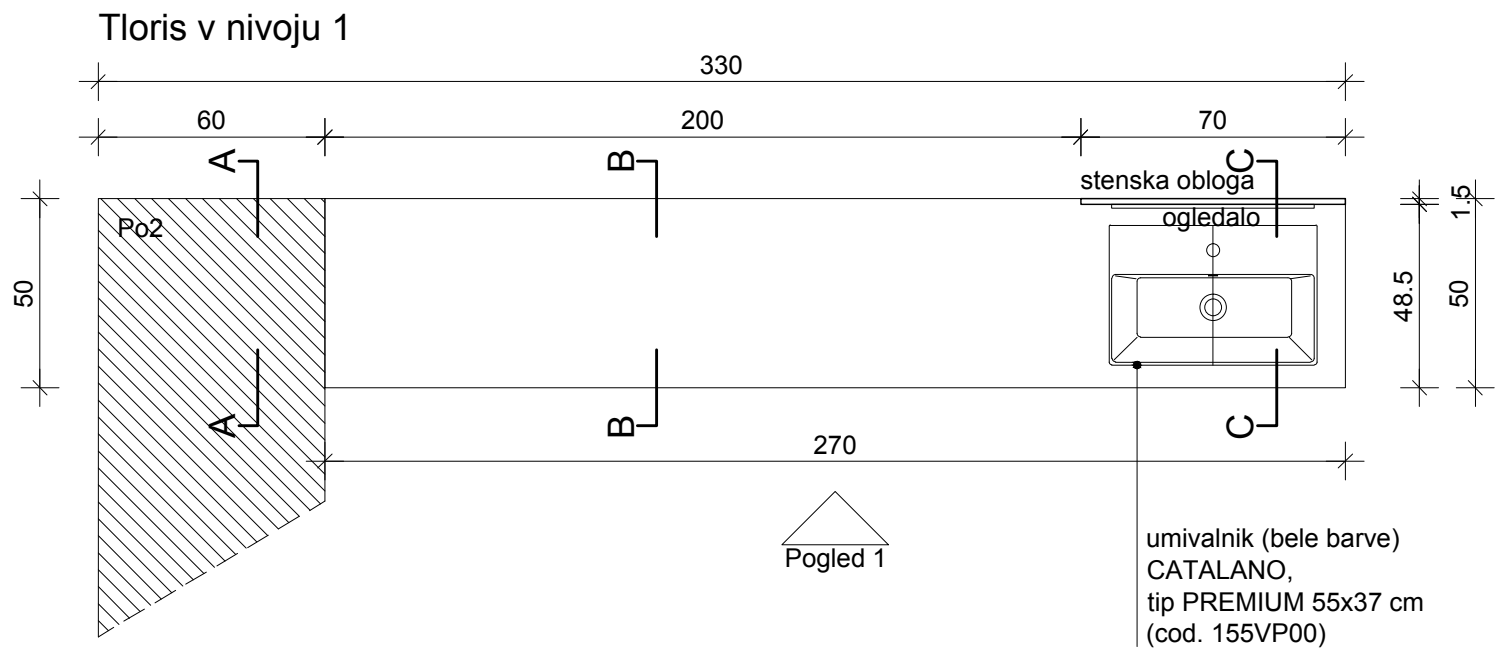

**Opomba:**  
Tehnična specifikacija opreme je v sklopu  
tehničnega poročila načrta!

**IZVAJALEC MORA PRED VGRADNJO  
OBVEZNO PREDLOŽITI MATERIALE  
PROJEKTANTU V POTRDI TEV!**

**VSE MERE PREVERITI NA MESTU SAMEM!**

Izdelal:	Investitor/naročnik:
Ana Rihar s.p. Puštal 78, 4220 Škofja Loka	OE ZD ŠKOFJA LOKA Stara cesta 10, 4220 Škofja Loka

Objekt:	SPLOŠNA AMBULANTA
Vsebina:	<b>NO2 - nizka omara z umivanikom in ogledalom</b>

Odg. projektant:	Ana Rihar, u.d.i.a., ZAPS 1835
Projektant:	Ana Rihar, u.d.i.a., ZAPS 1835

Številka projekta:	003ZDŠL-SA/18	Faza projekta:	PZI
Vrsta načrta:	Načrt notranje opreme	Merilo:	1:20
Datum:	avgust 2018	Številka lista:	10