




Pogled 1

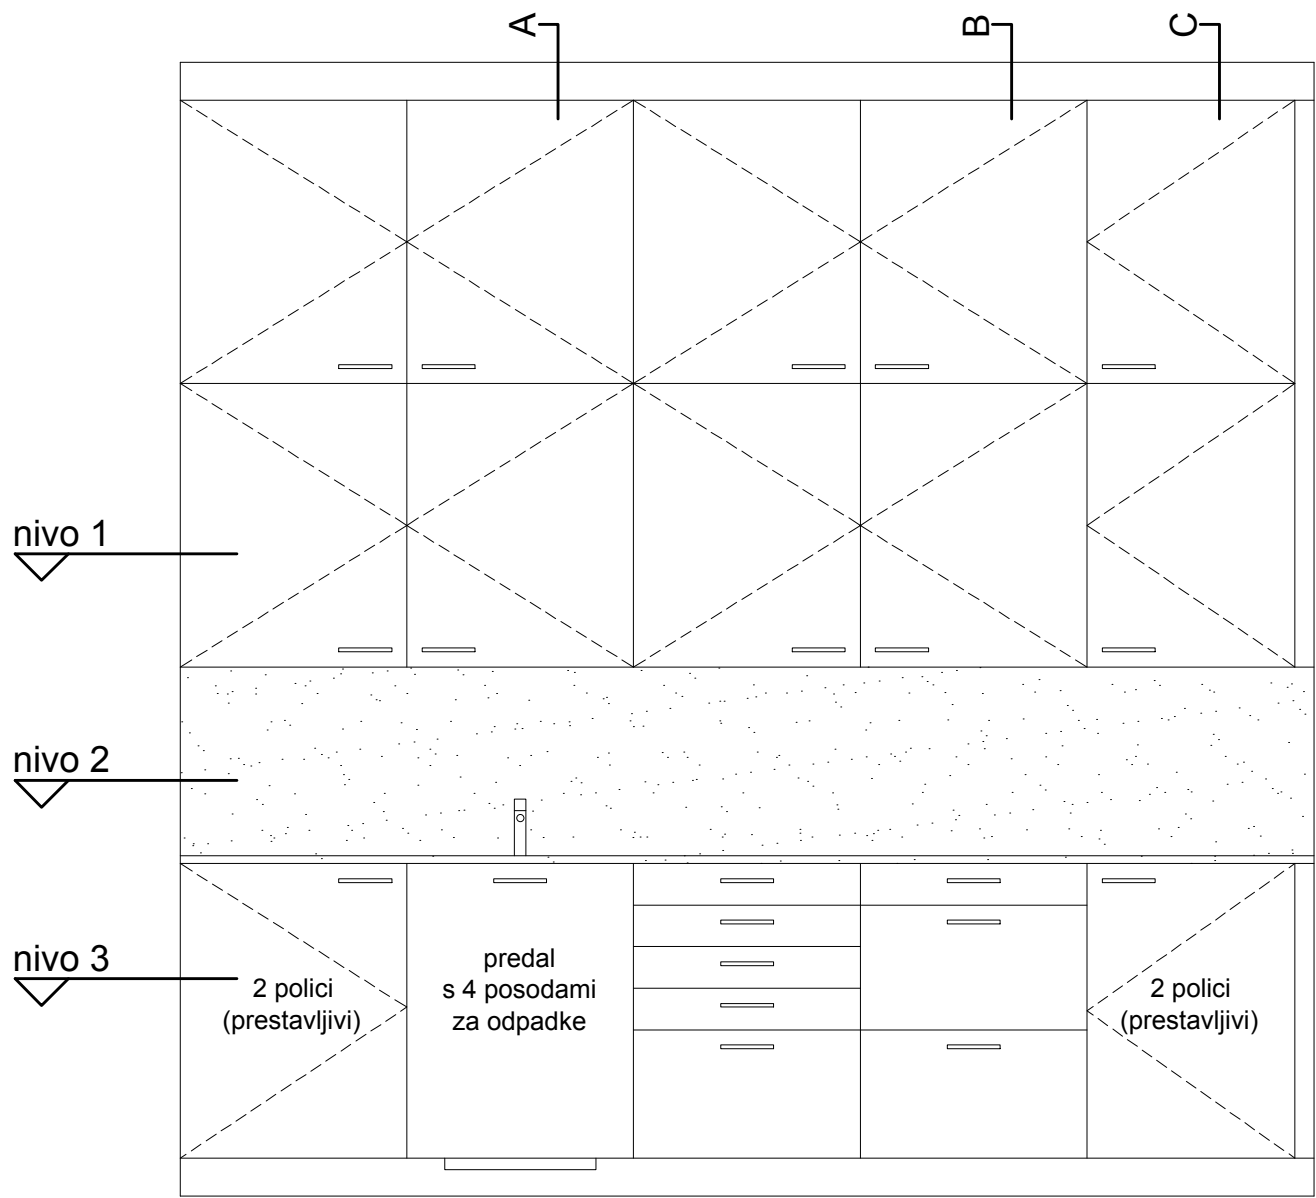


Prerez A-A

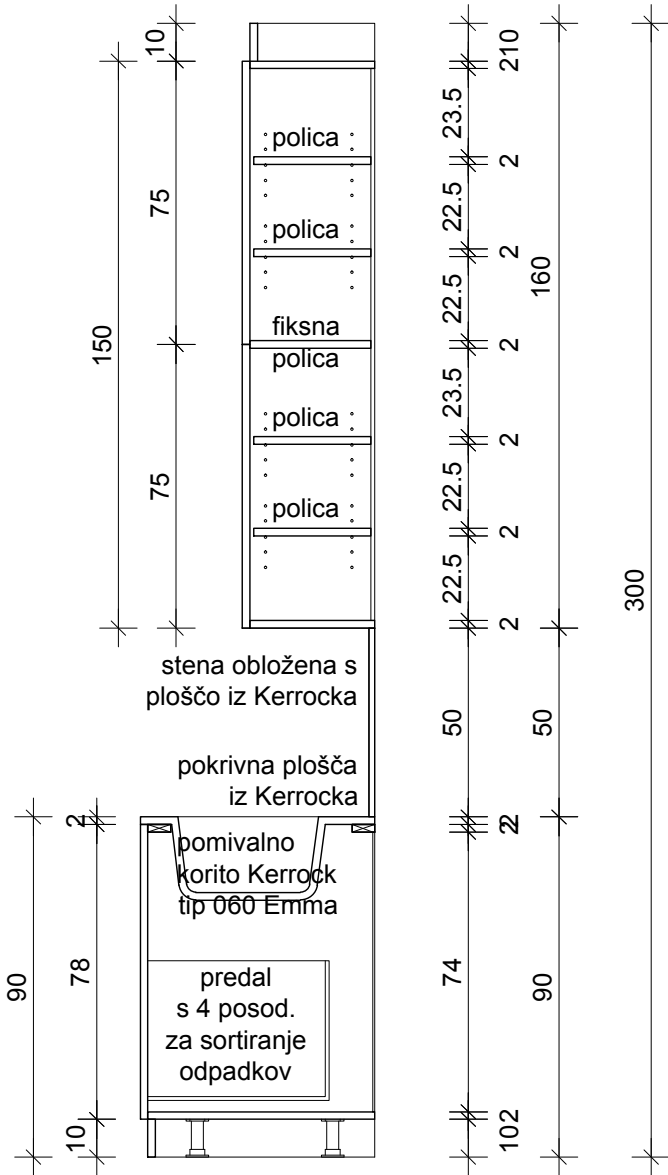


Prerez B-B

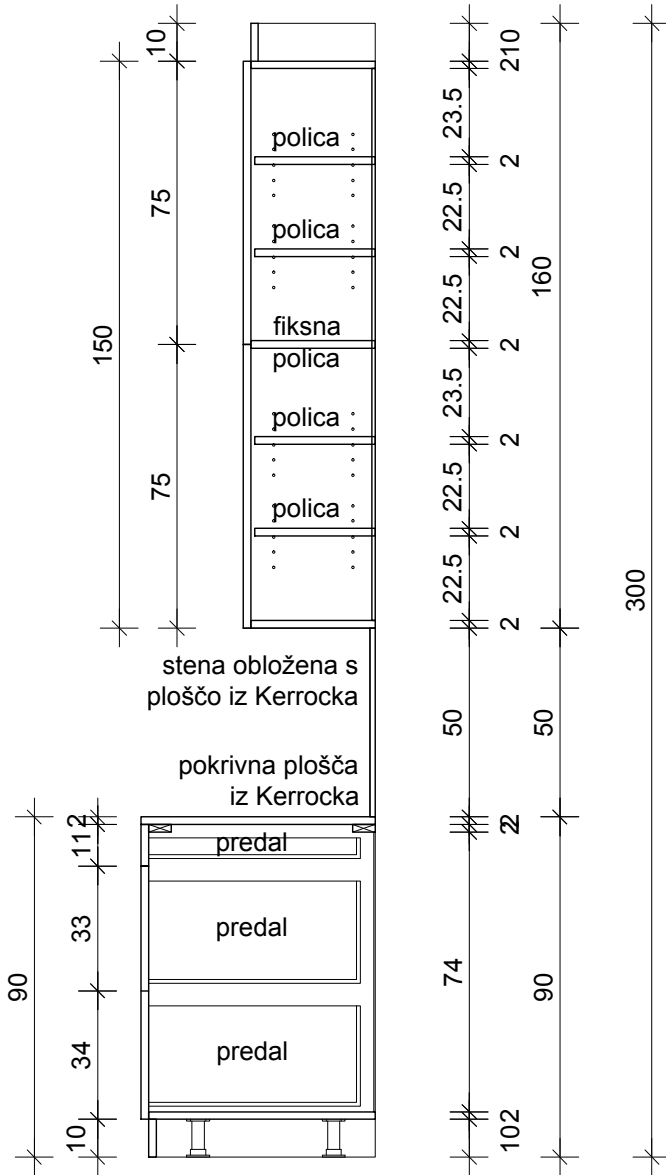


Prerez C-C

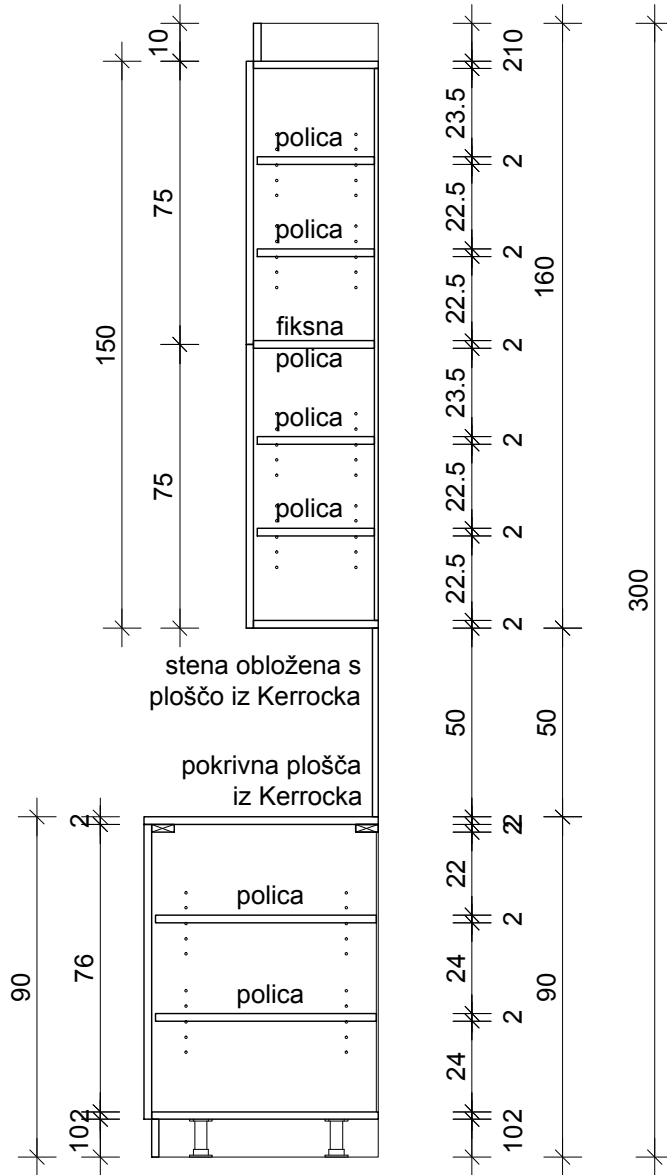


Tloris v nivoju 2

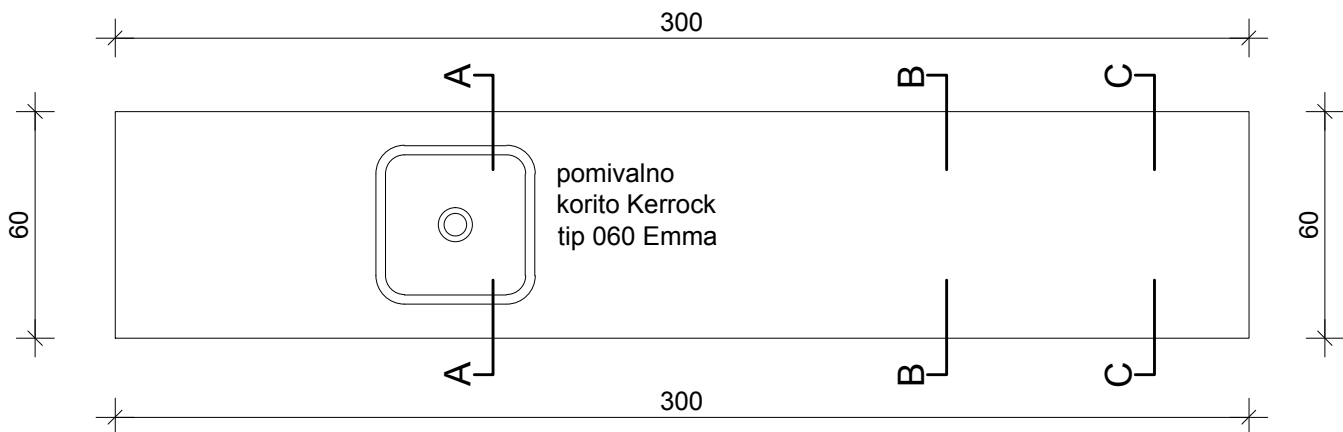

Tloris v nivoju 1

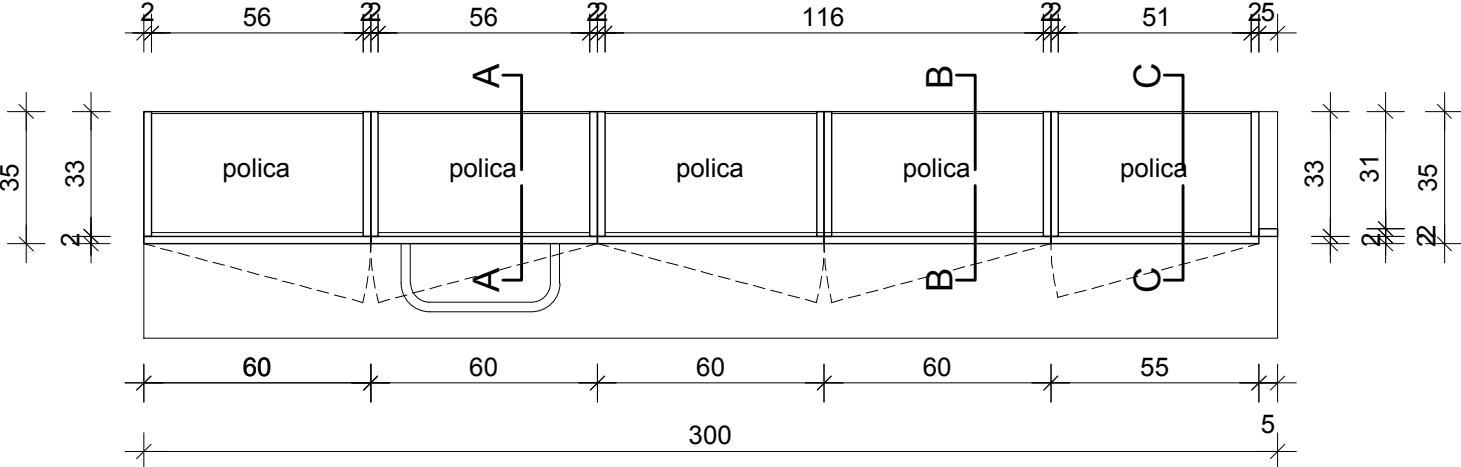

Tloris v nivoju 3

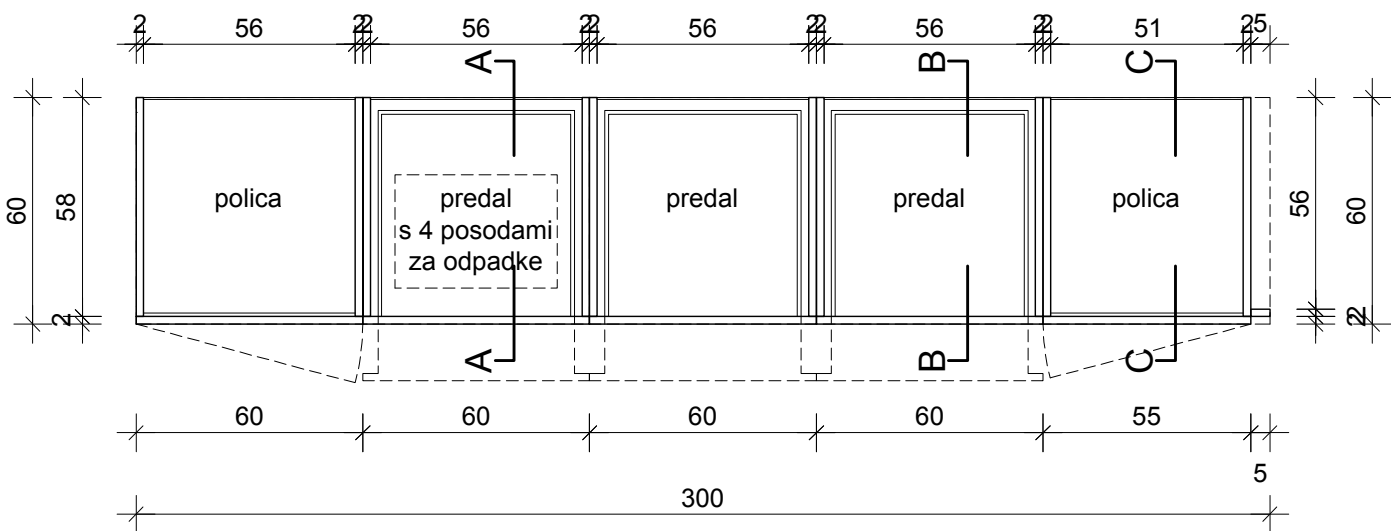

**Opomba:**  
Tehnična specifikacija opreme je v sklopu  
tehničnega poročila načrta!

**IZVAJALEC MORA PRED VGRADNJO  
OBVEZNO PREDLOŽITI MATERIALE  
PROJEKTANTU V POTRDIITEV!**

**VSE MERE PREVERITI NA MESTU SAMEM!**

Izdelal:	Investitor/naročnik:
Ana Rihar s.p. Puštal 78, 4220 Škofja Loka	OE ZD ŠKOFJA LOKA Stara cesta 10, 4220 Škofja Loka
Objekt:	SPLOŠNA AMBULANTA
Vsebina:	<b>Pu1 - pult</b>
Odg. projektant:	Ana Rihar, u.d.i.a., ZAPS 1835
Projektant:	Ana Rihar, u.d.i.a., ZAPS 1835
Številka projekta:	003ZDŠL-SA/18
Faza projekta:	PZI
Vrsta načrta:	Načrt notranje opreme
Merilo:	1:20
Datum:	avgust 2018
Številka lista:	15