


Opombe:
Mikrolokacijo omarice določi projektant
in potrdi naročnik!

**Tehnična specifikacija opreme je v sklopu
tehničnega poročila načrta!**

**IZVAJALEC MORA PRED VGRADNJO
OBVEZNO PREDLOŽITI MATERIALE
PROJEKTANTU V POTRDITEV!**

VSE MERE PREVERITI NA MESTU SAMEM!

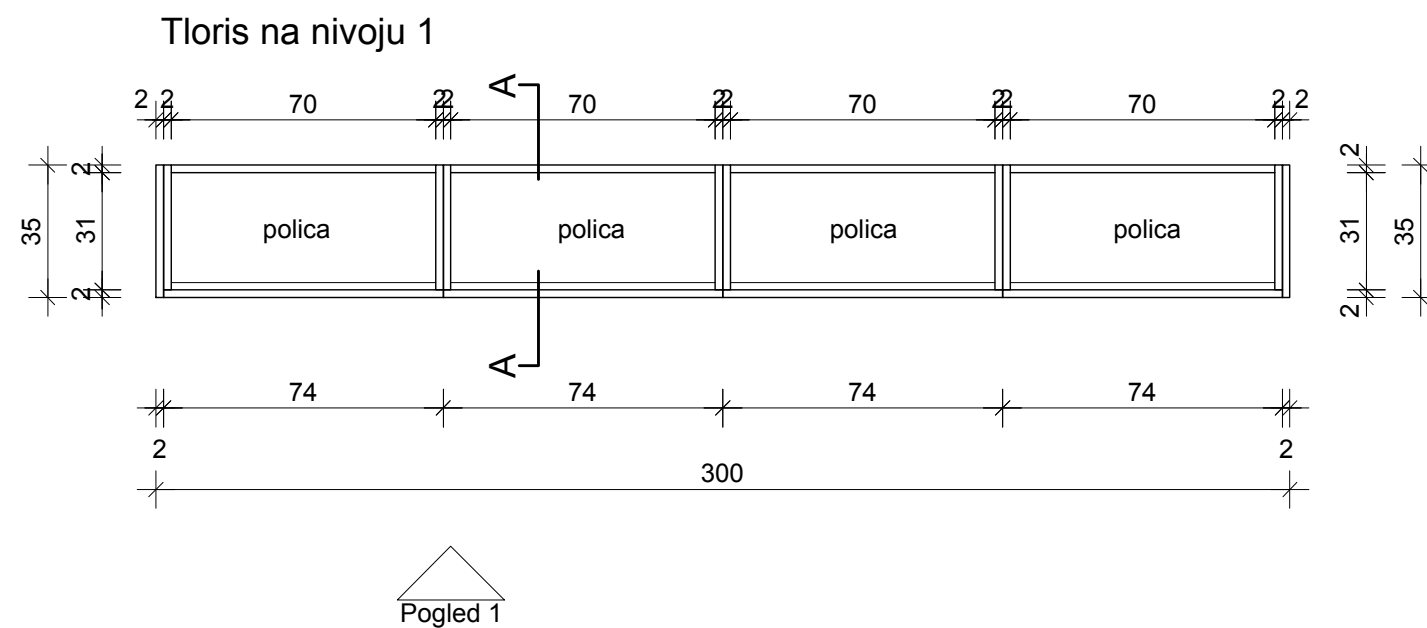

Izdelal:	Investitor/naročnik:
Ana Rihar s.p. Puštal 78, 4220 Škofja Loka	OE ZD ŠKOFJA LOKA Stara cesta 10, 4220 Škofja Loka
Objekt:	SPLOŠNA AMBULANTA
Vsebina:	SO2 - stenska omara
Odg. projektant:	Ana Rihar, u.d.i.a., ZAPS 1835
Projektant:	Ana Rihar, u.d.i.a., ZAPS 1835
Številka projekta:	003ZDŠL-SA/18
Faza projekta:	PZI
Vrsta načrta:	Načrt notranje opreme
Merilo:	1:20
Datum:	avgust 2018
Številka lista:	13