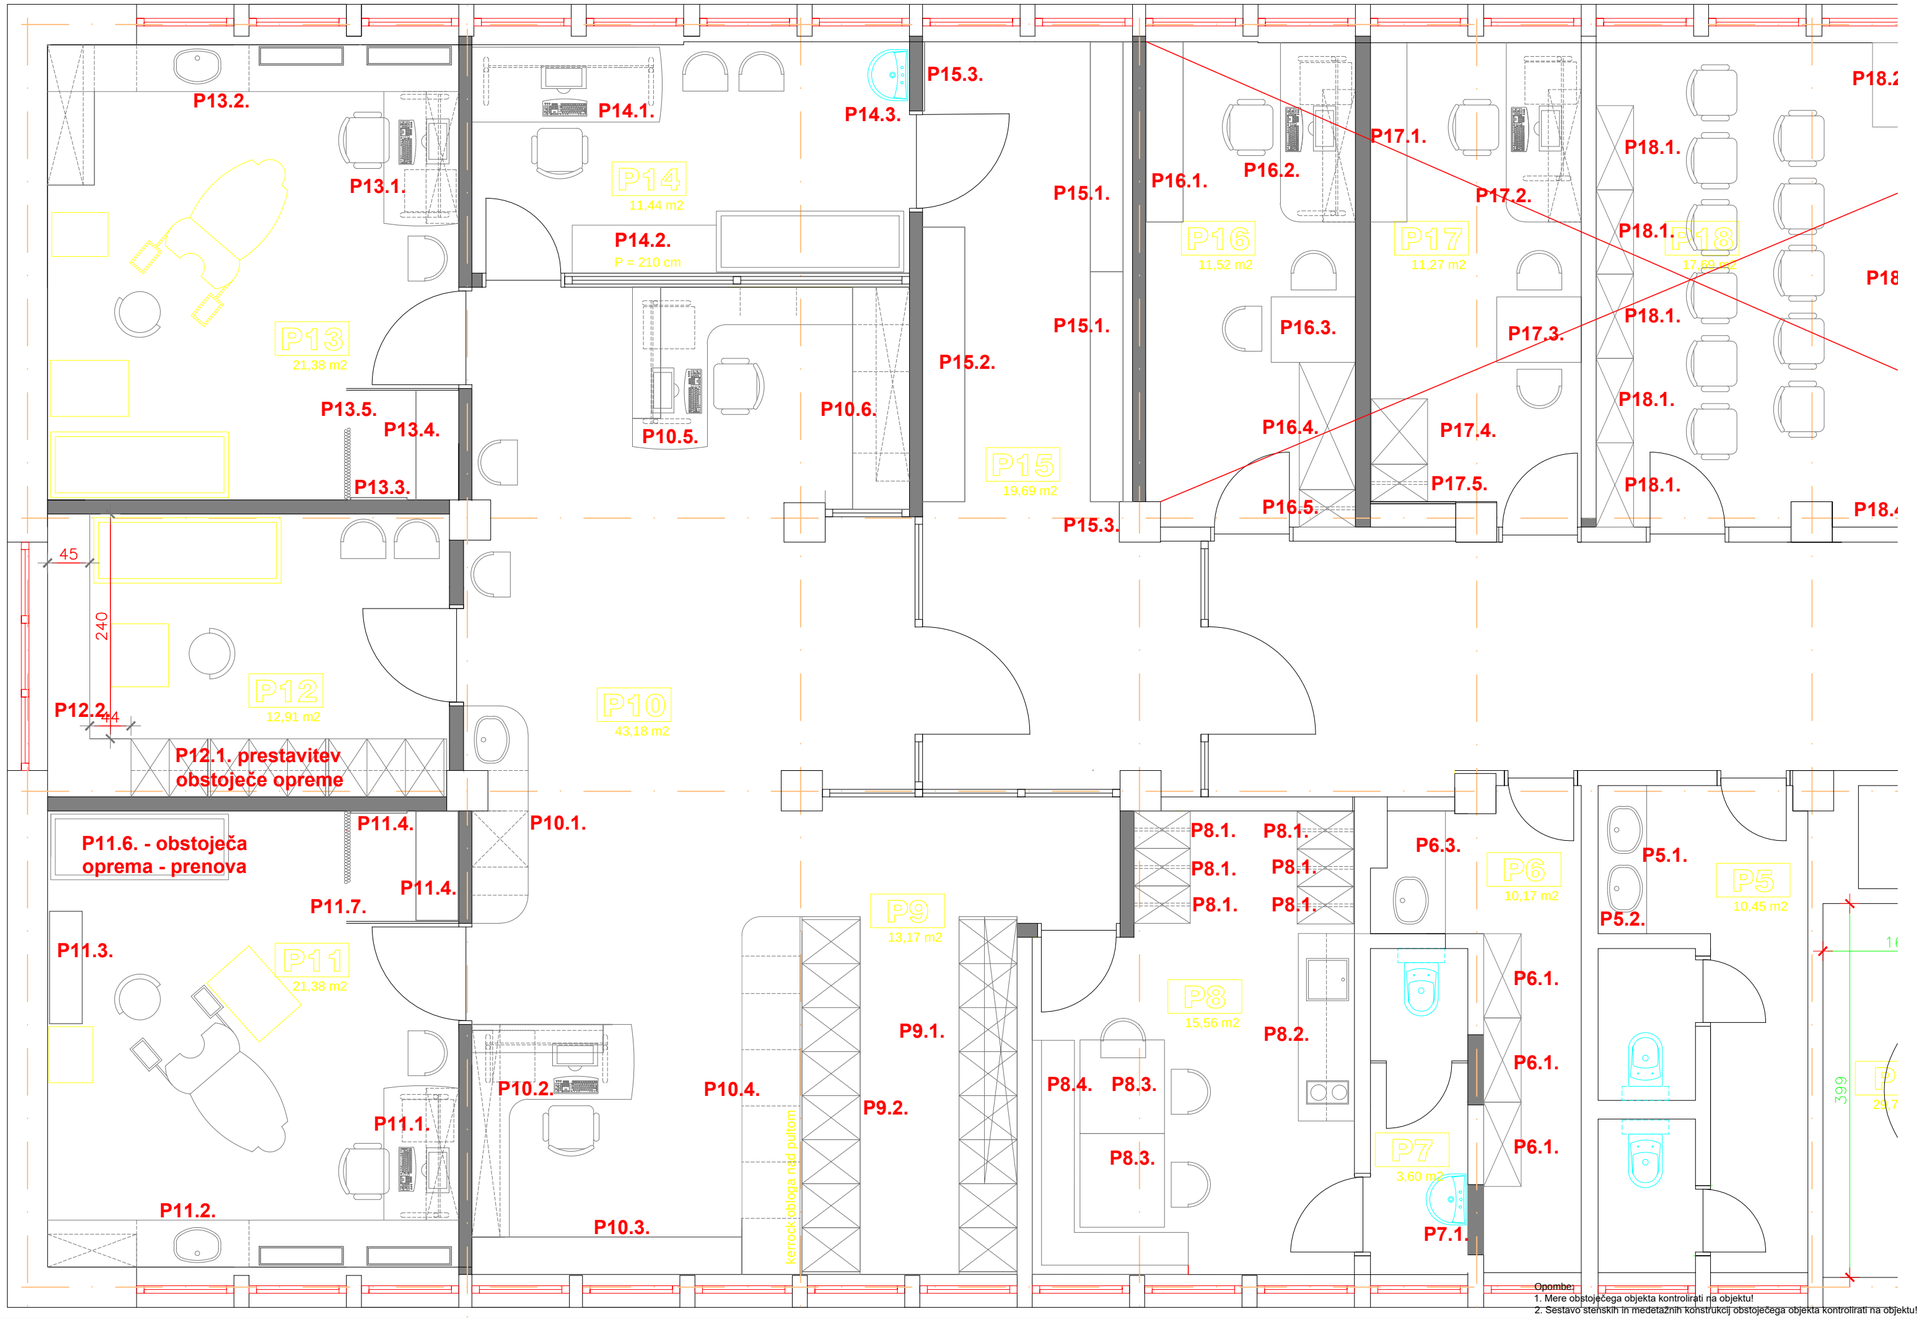

GINEKOLOŠKA AMBULANTA - dispozicija pohištvene opreme

ING - ARH			
investitor:	OZG - ZD JESENICE, Cesta Maršala Tita 78 4270 Jesenice	odgovorni vodja projekta:	Polona Čeh u.d.i.a. A-0664
objekt:	PREUREDITEV DELA NADSTROPJA ZD JESENICE (BIVŠI DURS) V GINEKOLOŠKE AMBULANTE in ZDRAVSTVENO VZGOJO	odgovorni projektant:	Polona Čeh u.d.i.a. A-0664
		risal:	Polona Čeh u.d.i.a.
parc.št:			
št. proj.:	19/2017	datum:	JUNIJ 2017
projekt:	PROJEKT POHIŠTVENE OPREME	št. lista:	g - 1
faza:	PZI	merilo:	1:50
ING-ARH Polona Čeh s.p., Kranjska cesta 4, 4240 Radovljica			

Opombe:
1. Mere obstoječega objekta kontrolirati na objektu!
2. Sestavo stenskih in medetažnih konstrukcij obstoječega objekta kontrolirati na objektu!